


別添「位置図等 1」

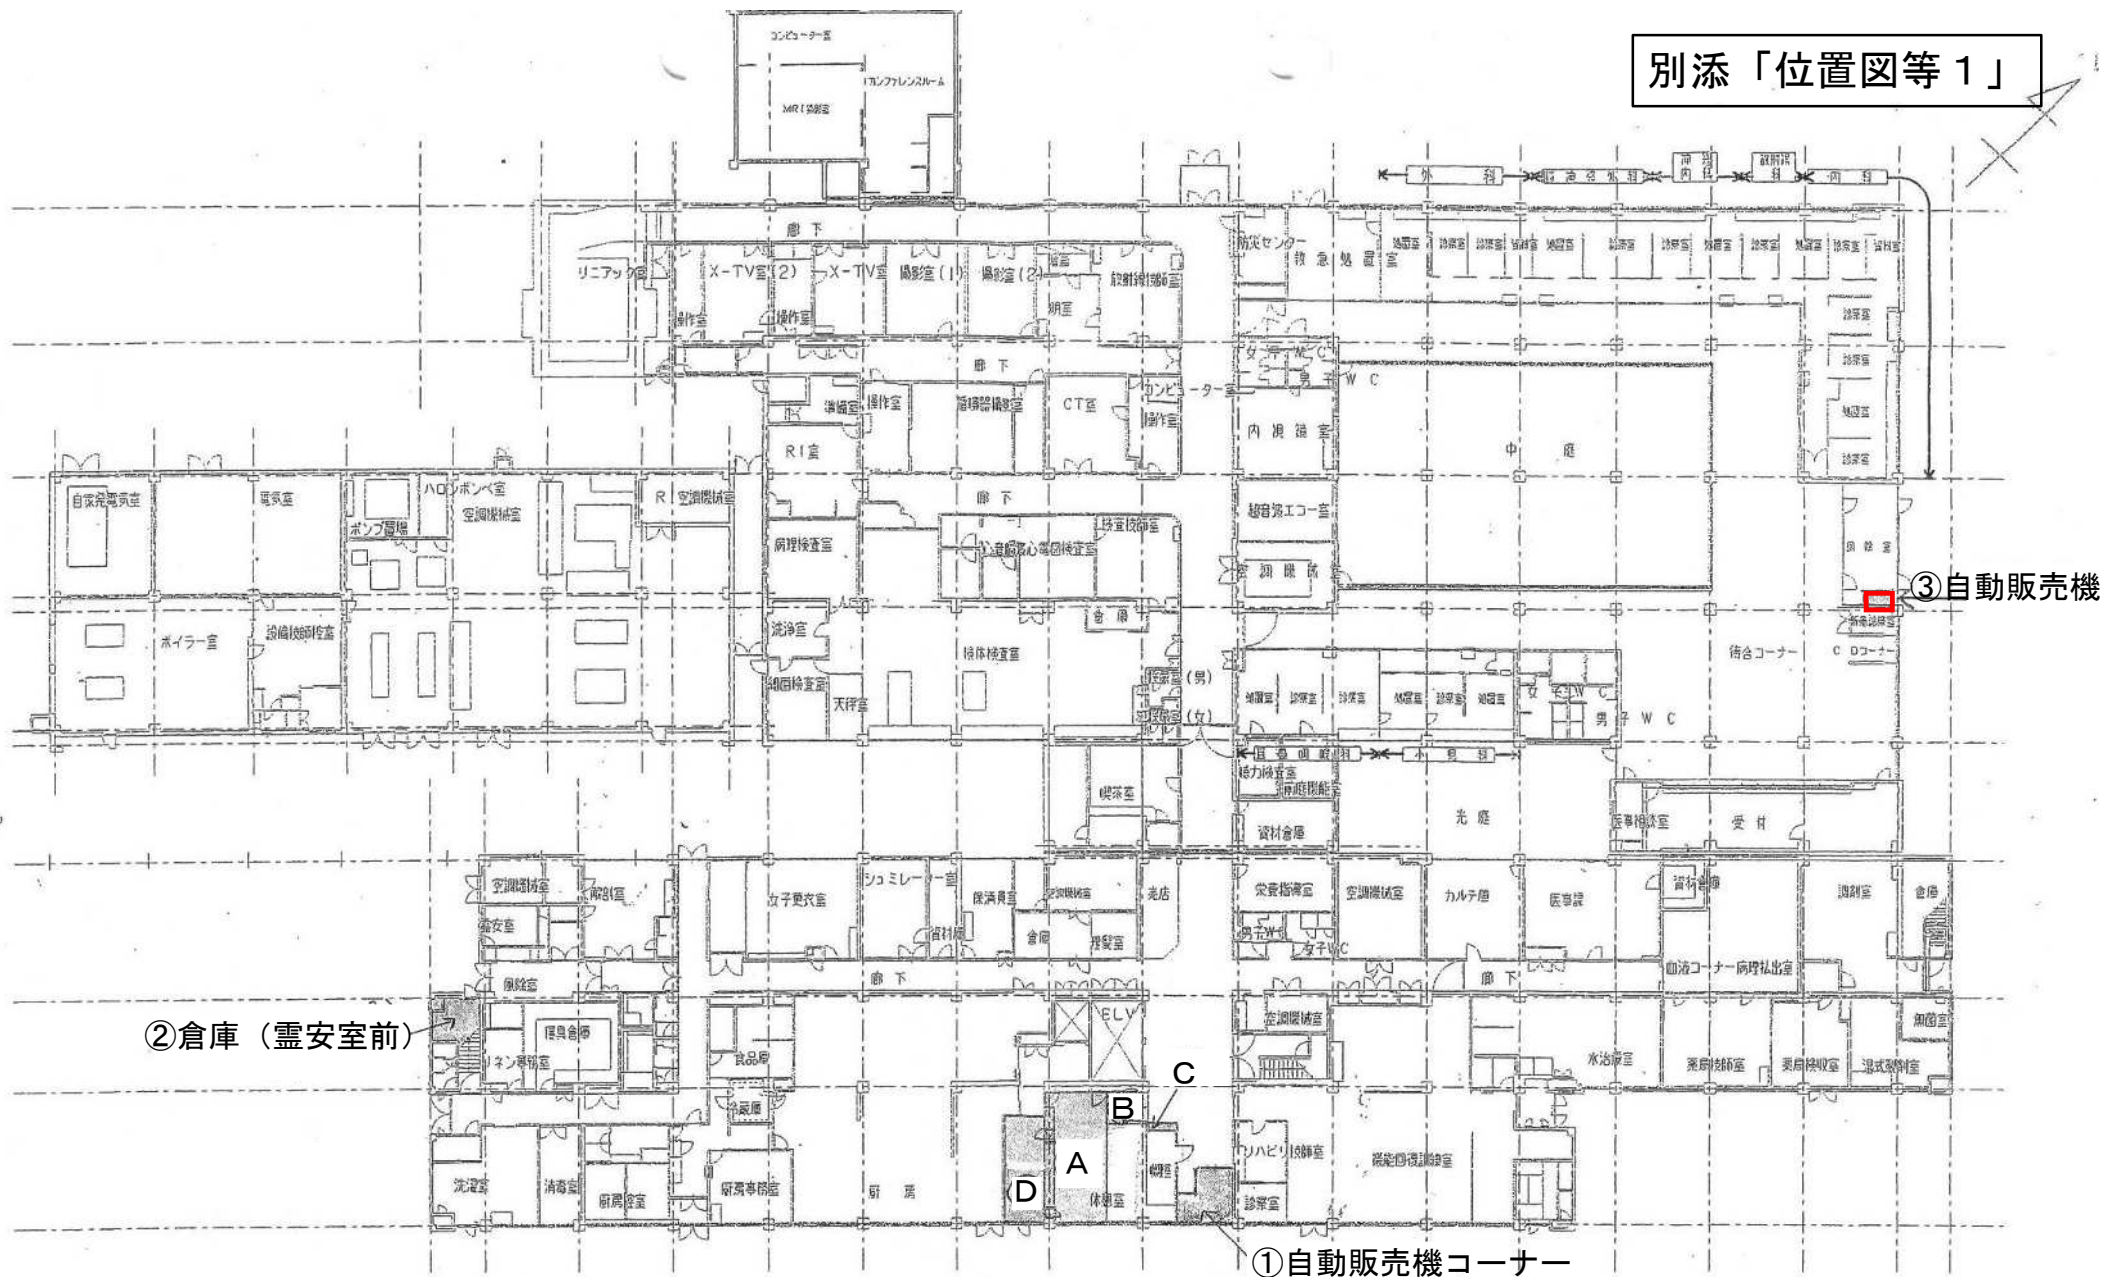

1 階 平 面 図

# 別添「位置図等2」

使用面積 (単位: m<sup>2</sup>)


A 売店:  $5,100 \times 8,170 = 41.67$   
 B 売店:  $2,500 \times 1,500 = 3.75$   
 C 売店:  $1,800 \times 600 = 1.08$   
 D 倉庫:  $2,500 \times 6,400 = 16.00$   
 小計 62.6m<sup>2</sup>  
 ①+③自動販売機コーナー  
 $= 3,400 \times 3,460 = 11.76$   
 ②倉庫:  $2,930 \times 3,100 = 9.08$   
 小計 20.84m<sup>2</sup>

総計 83.34m<sup>2</sup>

## ①自動販売機コーナー

## ②倉庫 (霊安室前)

## ③自動販売機

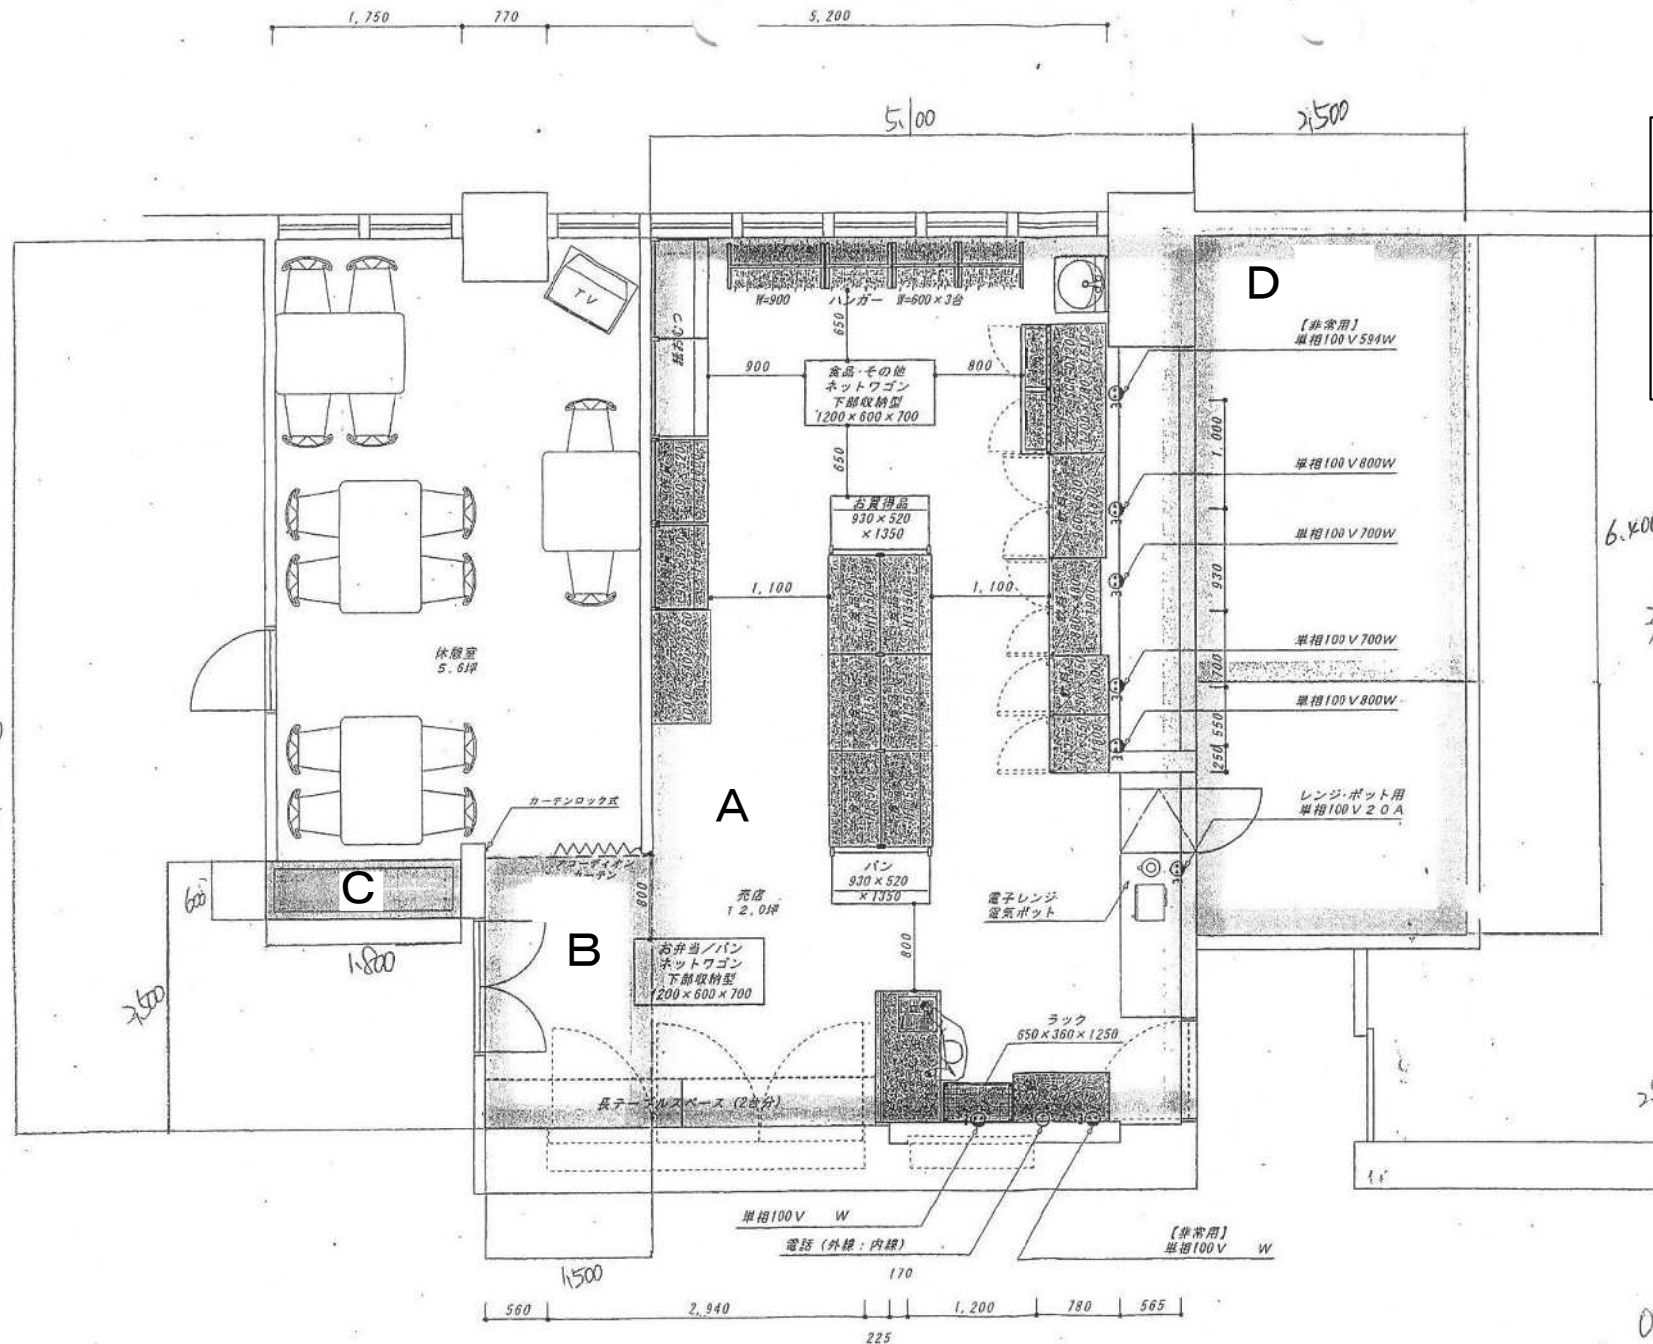

REVISION

DESIGNER

CHECK

DATE

SCALE

1 / 50

CUSTOMER

鹿児島県職員生活協同組合 様

TITLE

北薩病院売店 平面図プランC

SHEET No.

05, 07, 15